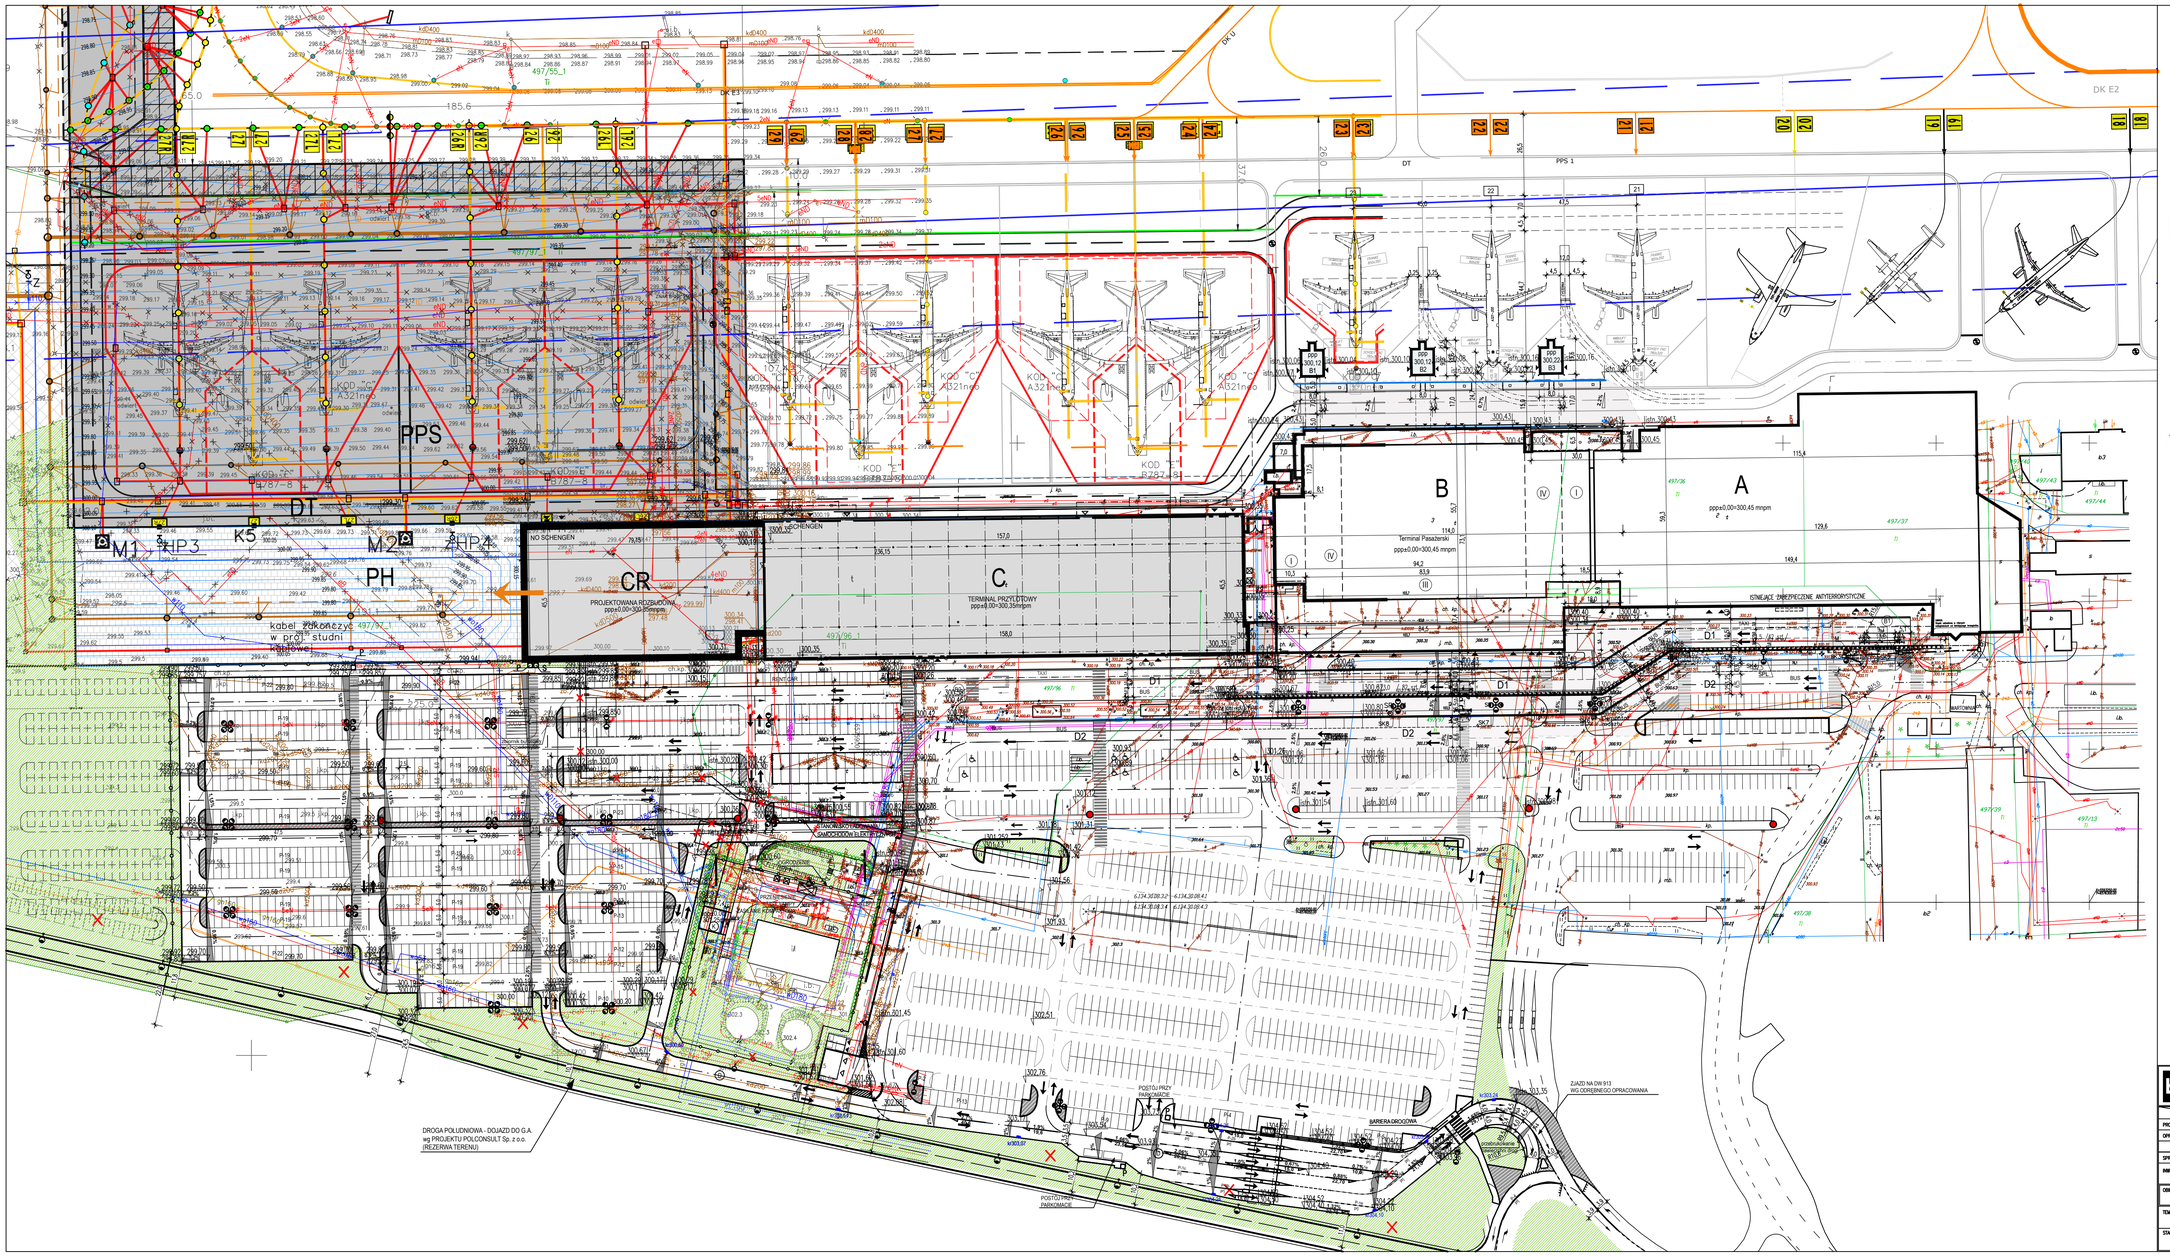

LEGENDA

A	ISTNIEJĄCY TERMINAL A - ODLOTY NO SCHENGEN
B	ISTNIEJĄCY TERMINAL B - ODLOTY SCHENGEN
C	ISTNIEJĄCY TERMINAL C - PRZYLOTY - PRZEBUDOWA wymiary: szer. 45,5m / dł. 157,0m
CR	TERMINAL C - PRZYLOTY - ROZBUDOWA wymiary: szer. 45,5m / dł. 79,15m
PPS	PŁYTA POSTOJOWA - PROJEKTOWANA ROZBUDOWA NAWIERZCHNIA BETONOWA WG ODRĘBNEGO OPRACOWANIA
PH	PŁYTA POSTOJOWA SPRZĘTU HANDLINGOWEGO - PROJEKTOWANA ROZBUDOWA NAWIERZCHNIA Z KOSTKI BETONOWEJ WG ODRĘBNEGO OPRACOWANIA
DT	DROGA TECHNICZNA - PROJEKTOWANA ROZBUDOWA NAWIERZCHNIA BETONOWA WG ODRĘBNEGO OPRACOWANIA
	KIERUNEK MOŻLIWEJ ROZBUDOWY TERMINALA C REZERWA TERENU NA PŁYCIE POSTOJOWEJ SPRZĘTU HANDLINGOWEGO

P.S. BUDOPROJEKT
40-036 KATOWICE ul. Królowej Jadwigi 10
tel. (+4832) 255-54-33 e-mail: biuro@budoprojekt.pl

	IMIĘ I NAZWISKO	NR UPRAWNIEŃ	PODPIS
PROJEKTOWAŁ	mgr inż. arch. Jerzy DOMAŃSKI	261/79	
OPRACOWAŁ	mgr inż. arch. Paweł DOBRYNIEWSKI	54/SLOKK/2022/P	
	mgr inż. arch. Magdalena POLAK	20/SLOKK/2017	
SPRAWDZił	mgr inż. arch. Maria DOMAŃSKA	342/86	

INWESTYCJA: ROZBUDOWA TERMINALU PRZYLOTOWEGO C WRAZ Z BAGAŻOWNIĄ NA TERENIE MPL "KATOWICE" W PYRZOWICACH, DZIAŁKI NR 497/36, 497/96, 497/97, 497/99

OBIEKT: TERMINAL PRZYLOTOWY C

TEMAT RYSUNKU: PROJEKT ZAGOSPODAROWANIA TERENU – WARIANT 1

SKALA: 1:1000

STADIUM	BRANŻA	NR ARCHIWALNY	DATA	PLIK
K	ARCHITEKTURA	1086/2024	2025-01	GTL1-20-TP-03_WAR 1